

Projet:
Appartement

Client:
Adresse: 95 Rue du Faubourg
Saint Antoine Paris
75011

Nom du dessin:
Plan électrique v3

Phase: **ESQUISSES**

Numéro: 1
Echelle: 1/50 ème
Date: 06.09.2019


GZN DESIGN: GOZLAN
Dessinateur: E.G

Fichier:

GZN DESIGN

7 Rue Baudin
92400 Courbevoie
www.gzn.design/
Tél : 06 17 57 55 59

NOTA:
Toutes les cotes devront être vérifiées par les Entreprises avant toute exécution. Ces plans pourront être objet de modifications.

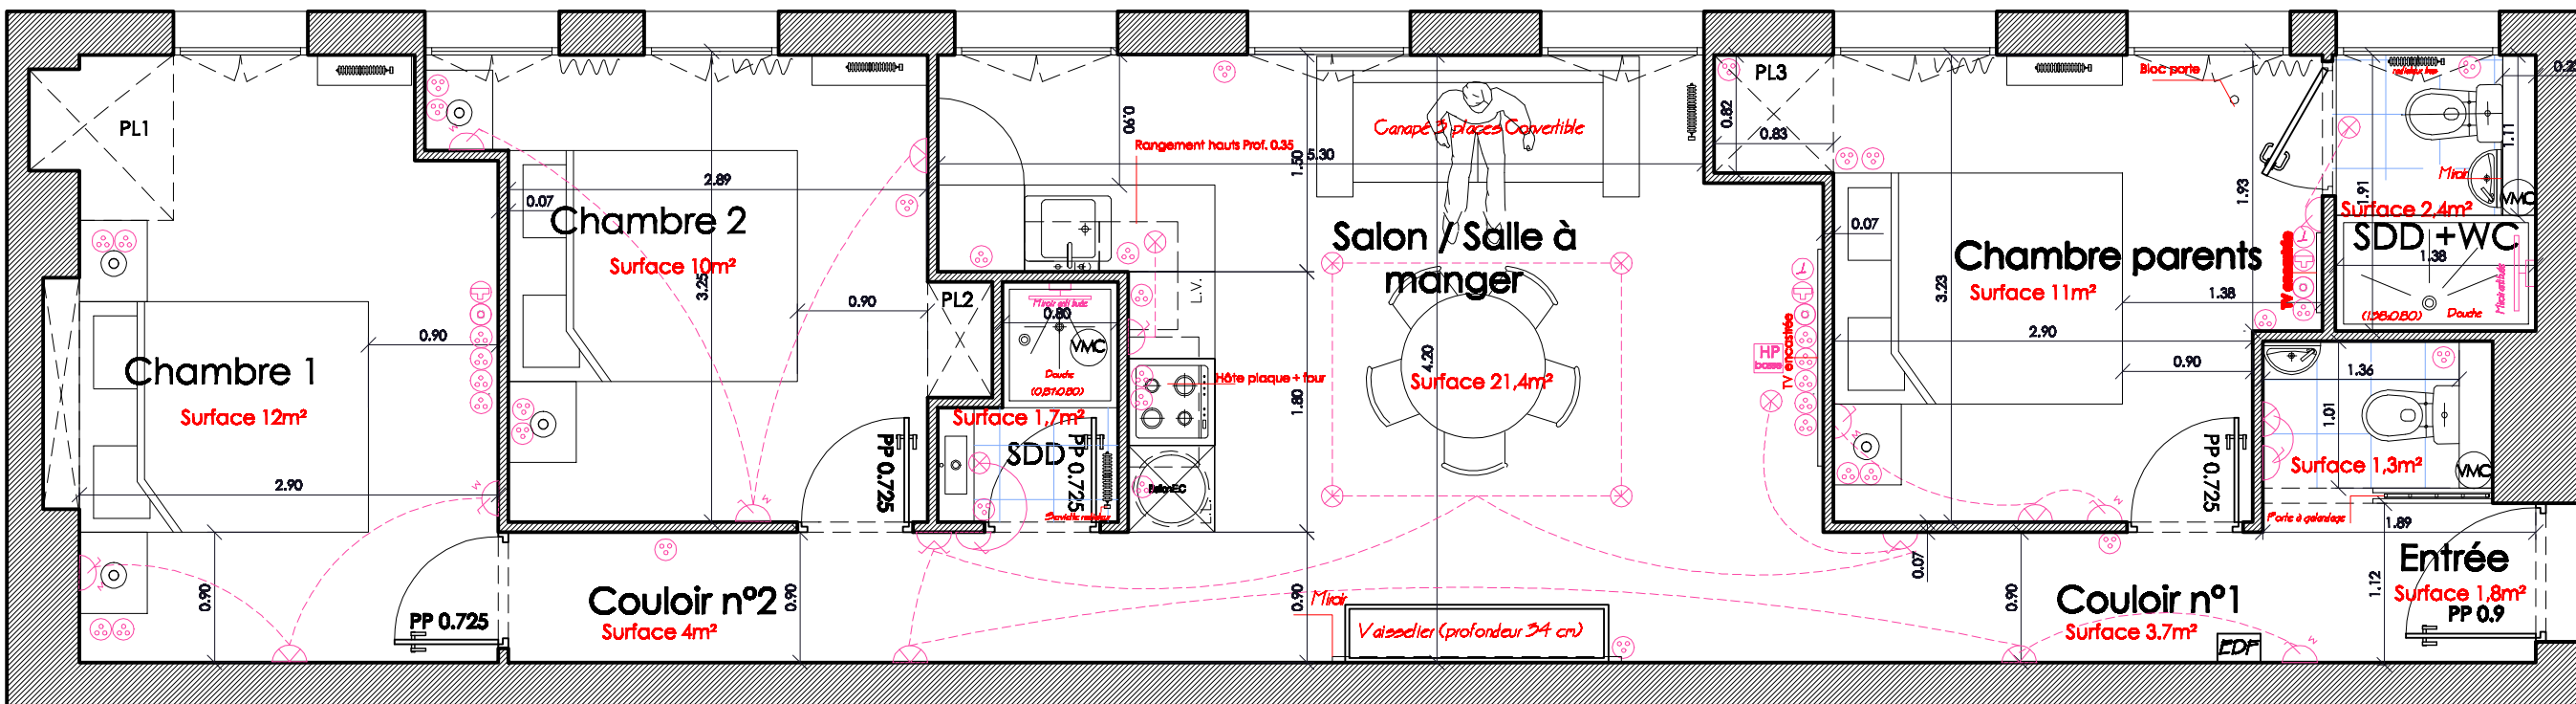

LEGENDE

- Prise de courant
- Prise de téléphone
- Prise coaxial
- Applique
- Eclairage plafond
- Interrupteur simple
- Interrupteur double
- Interrupteur -va et vient- RJ 45

Pièces									
Salon	8	1	1	0	6	0	0	0	1
Chambre des parents	6	0	1	0	0	0	0	0	1
Salle de Douche +wc	1	0	0	0	1	1	0	0	0
Chambre n°1	9	0	1	1	0	0	1	2	1
Chambre n°2	5	0	0	2	0	0	1	2	0
Salle d'eau	1	0	0	0	1	0	1	0	0
Entrée	0	0	0	0	0	0	0	0	0
Couloir 1	1	0	0	1	0	0	0	1	0
Cuisine*	6	0	0	0	1	1	0	0	0
Couloir 2	1	0	0	1	0	1	1	0	0
WC	1	0	0	0	1	1	0	0	0
Total	39	1	3	5	10	4	4	5	3

Cuisine*/ 1 Réfrigérateur, 1 Lave linge, un Lave vaisselle, Plaque électrique et four intégré, 1hôte, 2 prises sur plan et 1éclairage sous meuble haut au dessus de l'évier.

SURFACES en m²

Pièces	Surface (m²)
Salon/cuisine	21,4
Chambre des parents	11
Salle de Douche +WC	2,4
Chambre n°1	12
Chambre n°2	10
Salle d'eau	1,7
Entrée	1,8
Couloir 1	4
Couloir 2	3,7
WC	1,3
Total	69,3 m²