

Projet:  
Appartement

Client: Mlle Estelle

Adresse:

Nom du dessin:

**Plan  
Existant  
Plan projeté  
Plan Electricité**

Phase: **ESQUISSES**

Numéro: 1

Echelle: 1/50 ème

Date: 01.12.2018

GZN DESIGN: GOZLAN

Dessinateur: E.G

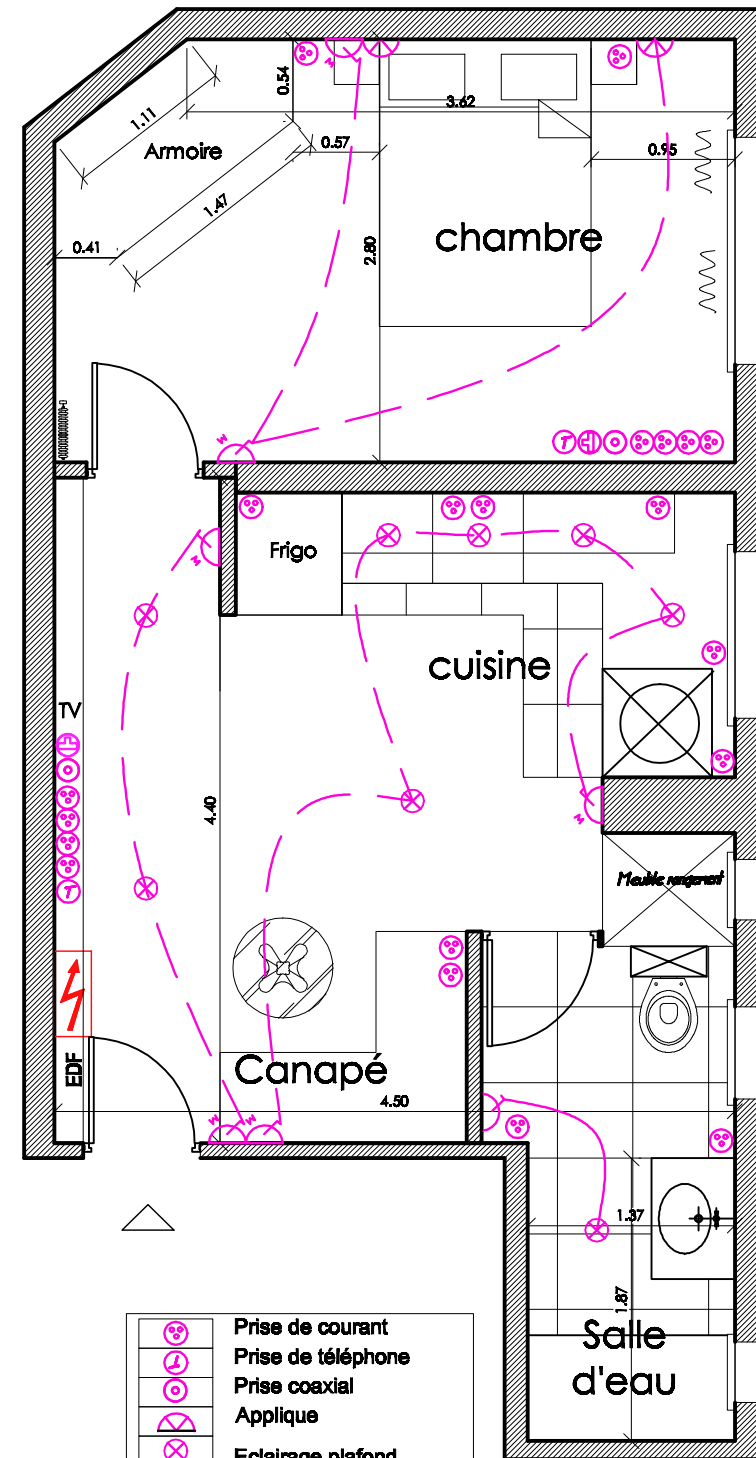
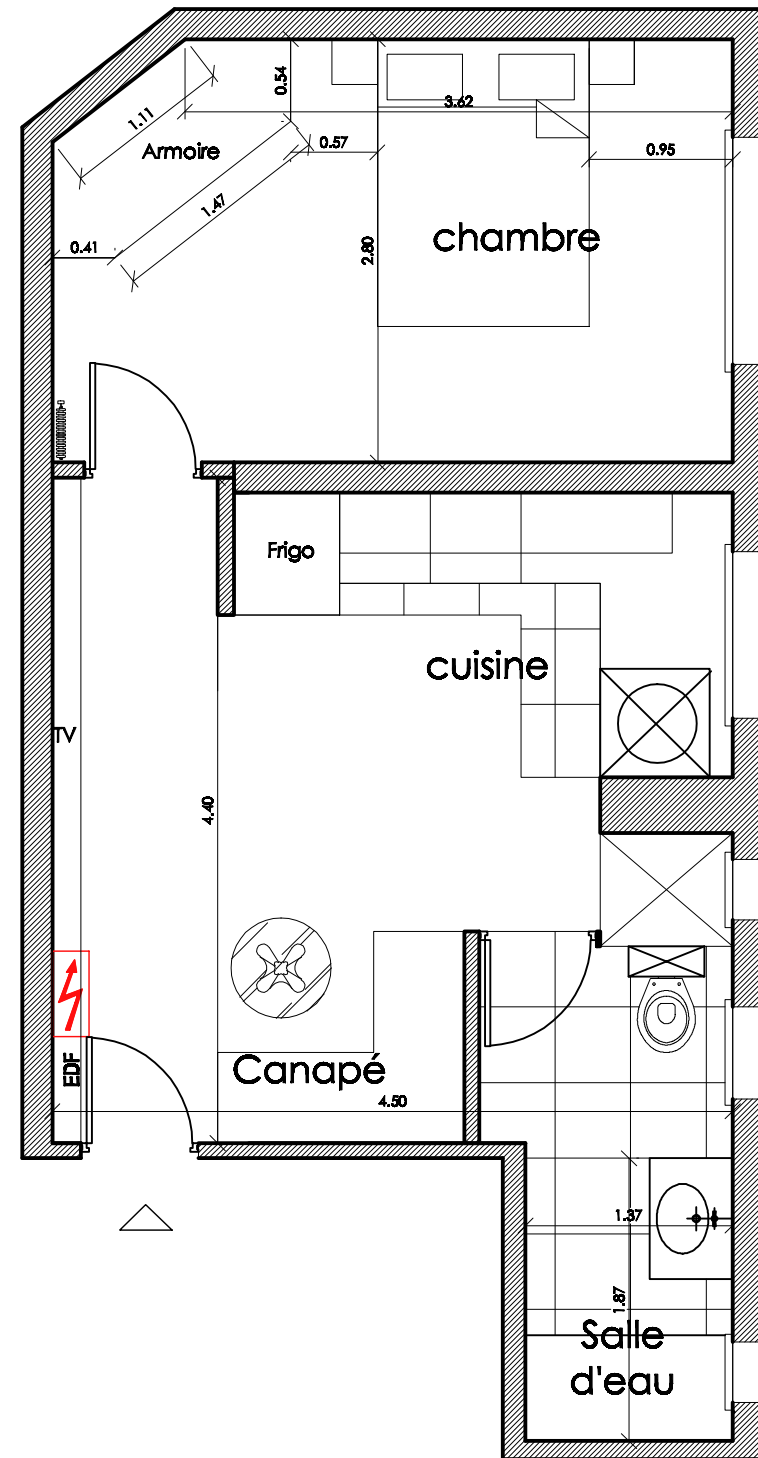
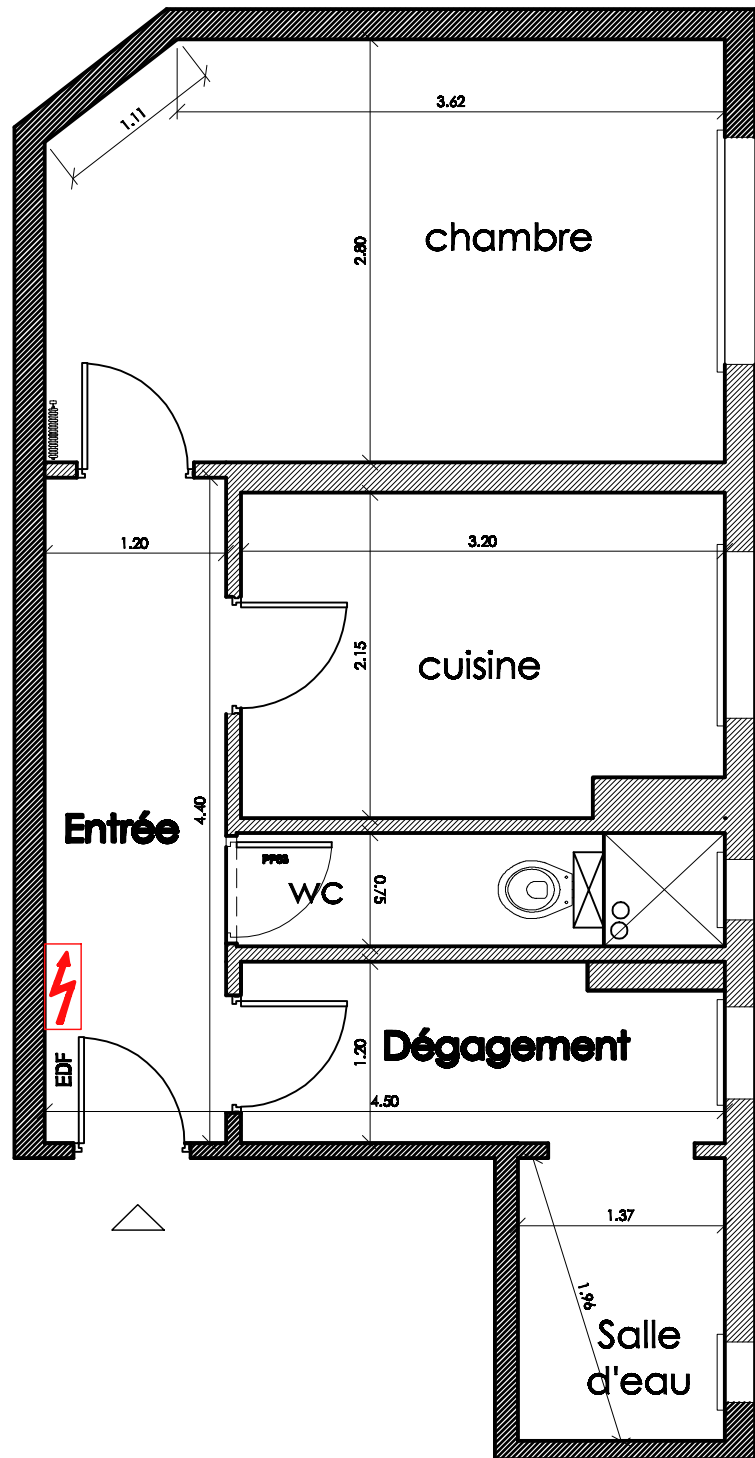
Fichier:




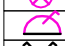

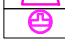
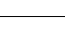
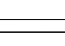
**GZN DESIGN**

61 rue de Galilée  
75008 Paris

www.gzn.design/  
Tél : 06 17 57 55 59

**NOTA:**  
Toutes les cotes devront être vérifiées par les Entreprises avant toute exécution.  
Ces plans pourront être objet de modifications.



-  Prise de courant
-  Prise de téléphone
-  Prise coaxial
-  Applique
-  Eclairage plafond
-  Interrupteur simple
-  Interrupteur double
-  Interrupteur -va et vient- RJ 45

