

Projet:
Appartement

Client: Mr et Mme

Adresse:

Nom du dessin:

**Plan
projeté**

Phase: **ESQUISSES**

Numéro: VERSION 4

Echelle: 1/50 ème

Date: 12.04.2017

GZN DESIGN: GOZLAN

Dessinateur: E.G

Fichier:

GZN DESIGN


61 rue de Galilée
75008 Paris

www.gzn.design/
Tél : 06 17 57 55 59

NOTA:
Toutes les cotes devront
être vérifiées par les
Entreprises avant toute
exécution.
Ces plans pourront être
objet de modifications.

LEGENDE
Version provisoire

-  Prise de courant
-  Prise de téléphone
-  Prise coaxial
-  Applique
-  Eclairage plafond
-  Interrupteur simple
-  Interrupteur double
-  Interrupteur -va et vient- RJ 45

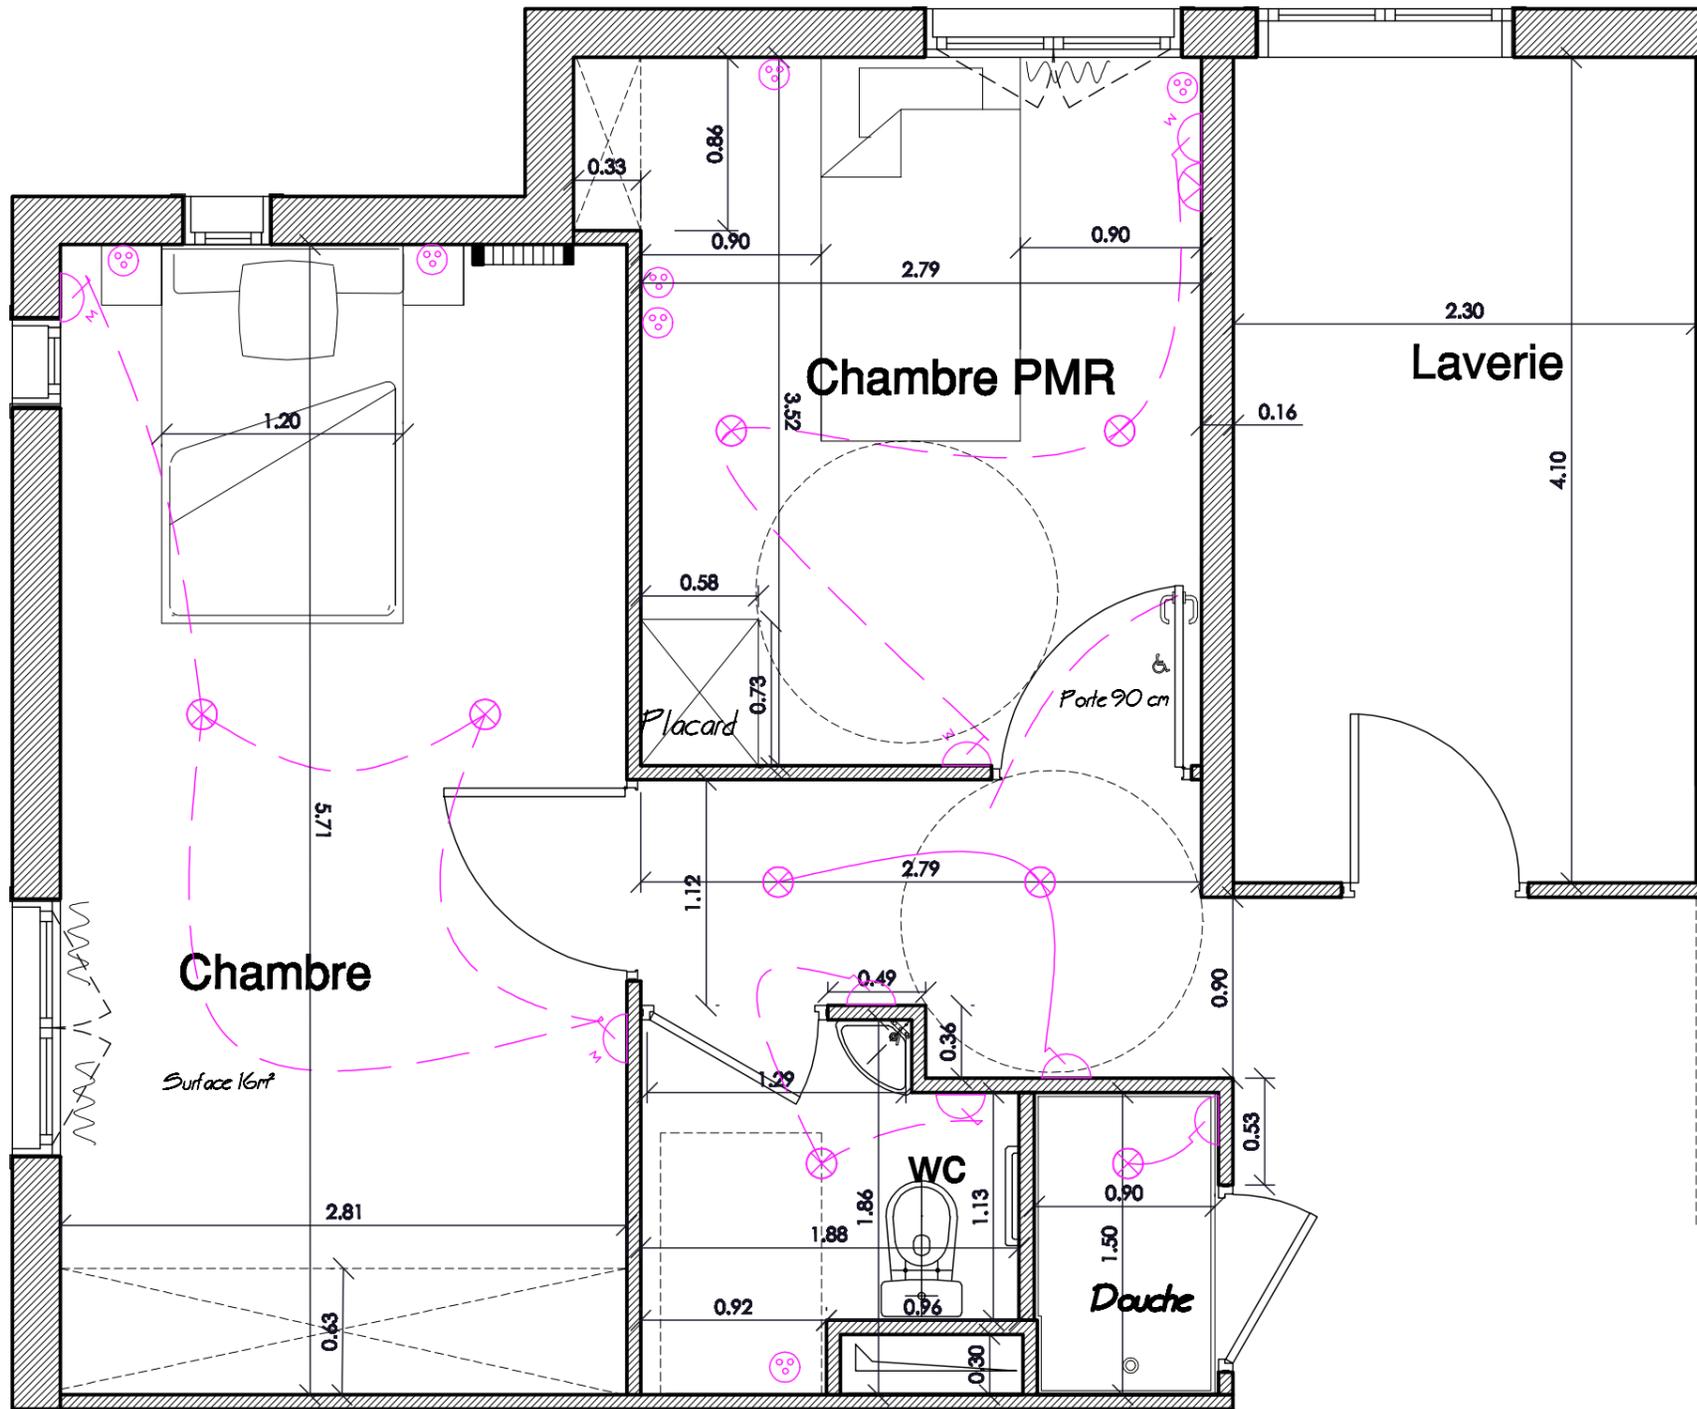

Extrait de plan
VERSION 4
Hors projet

