

# GOZLAN LEVY

Projet:  
Appartement

Client: Mr et Mme Sfez  
Adresse: 40 rue Kleber  
75008 Paris

Nom du dessin:

## Plan de plafond

Phase: **ESQUISSES**

Numéro: 1

Echelle: 1/50 ème

Date: 24.02.2020

**GOZLAN LEVY:**

Dessinateur: E.G

Fichier:


# GOZLAN LEVY

7 Rue Baudin  
92400 Courbevoie

[www.gozlan-levy.com/](http://www.gozlan-levy.com/)  
Tél : 06 17 57 55 59

**NOTA:**  
Toutes les cotes devront être vérifiées par les Entreprises avant toute exécution.  
Ces plans pourront être objet de modifications.

## PLAN D' ELECTRICITE

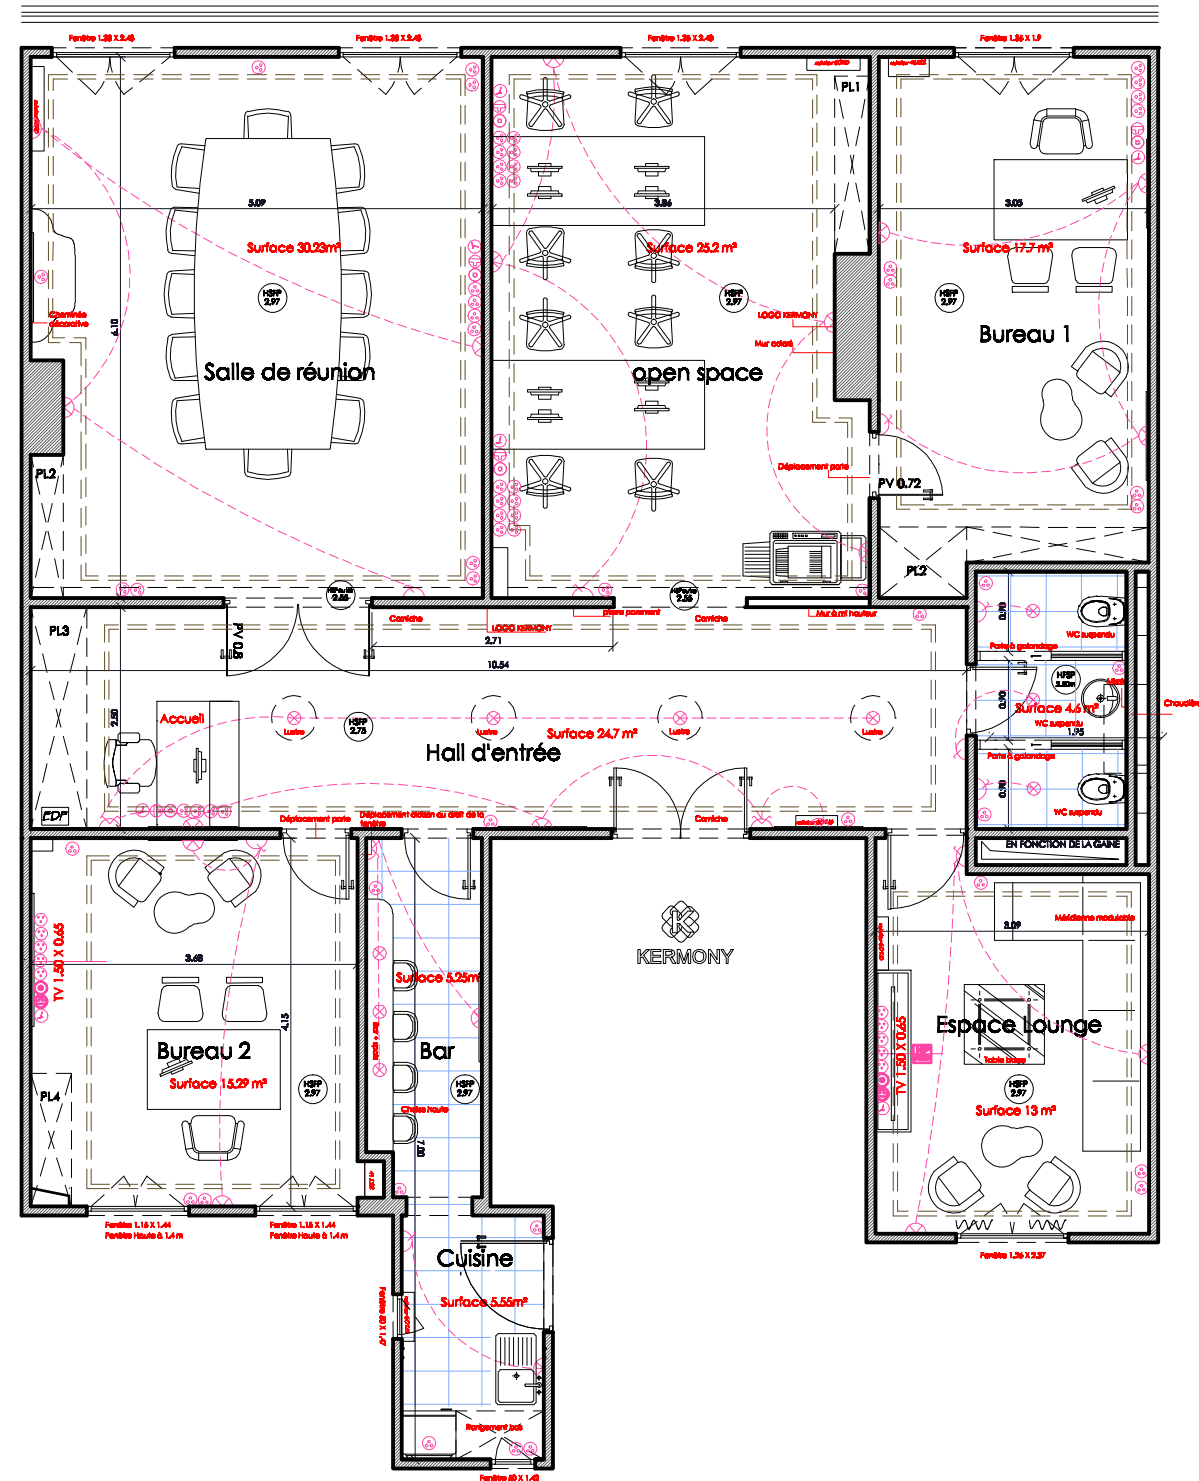

### LEGENDE

- Prise de courant
- Prise de téléphone
- Prise coaxial
- Applique
- Eclairage plafond
- Interrupteur simple
- Interrupteur double
- Interrupteur -va et vient- RJ 45

### Méces

Méces	1	2	3	4	0	2	0	1
Entrée	4	1	1	3	4	0	2	0
Bureau 1	8	1	1	3	0	1	0	0
Bureau 2	8	1	1	2	0	1	0	0
Salle de réunion	12	1	1	3	0	1	0	0
Open space	18	2	2	4	0	1	1	0
Cuisine	4	0	0	1	0	1	0	0
Espace lounge	8	1	1	2	0	0	1	0
Bar	2	0	0	0	4	0	1	0
WC	3	0	0	0	3	3	0	0
<b>Total</b>	<b>69</b>	<b>7</b>	<b>7</b>	<b>19</b>	<b>11</b>	<b>8</b>	<b>4</b>	<b>0</b>

### SURFACES

Méces	Surface
Entrée	24.7m²
Bureau 1	17.7m²
Bureau 2	15.29m²
Salle de réunion	30.23m²
Open space	24.34m²
Cuisine	5.55m²
Espace lounge	13m²
Bar	5.25m²
WC	4.6m²
<b>Total</b>	<b>140.68m²</b>